WERNLE HEINZ
Architekturbüro
Kunzenweg 2
4805 Brittnau

TEL. 062 / 752 42 72
FAX 062 / 752 42 73
NAT. 079 / 435 35 34
E- MAIL: wernle@hwernle.ch

RSD Management AG | Objekt: Kirchbergstrasse, 5024 Küttigen

Fassade West

DAT. : 15.02.2017 | REV. : 27.03.2017 | FORMAT : A3

PLAN :

MST : 1 : 100

GEZ. : HW/CS

BAUHERRSCHAFT :

FÜR DAS PROJEKT :

+/- 0.00 = + 402.95 m.ü.M = OK EG

gewachsenes Terrain Fassade
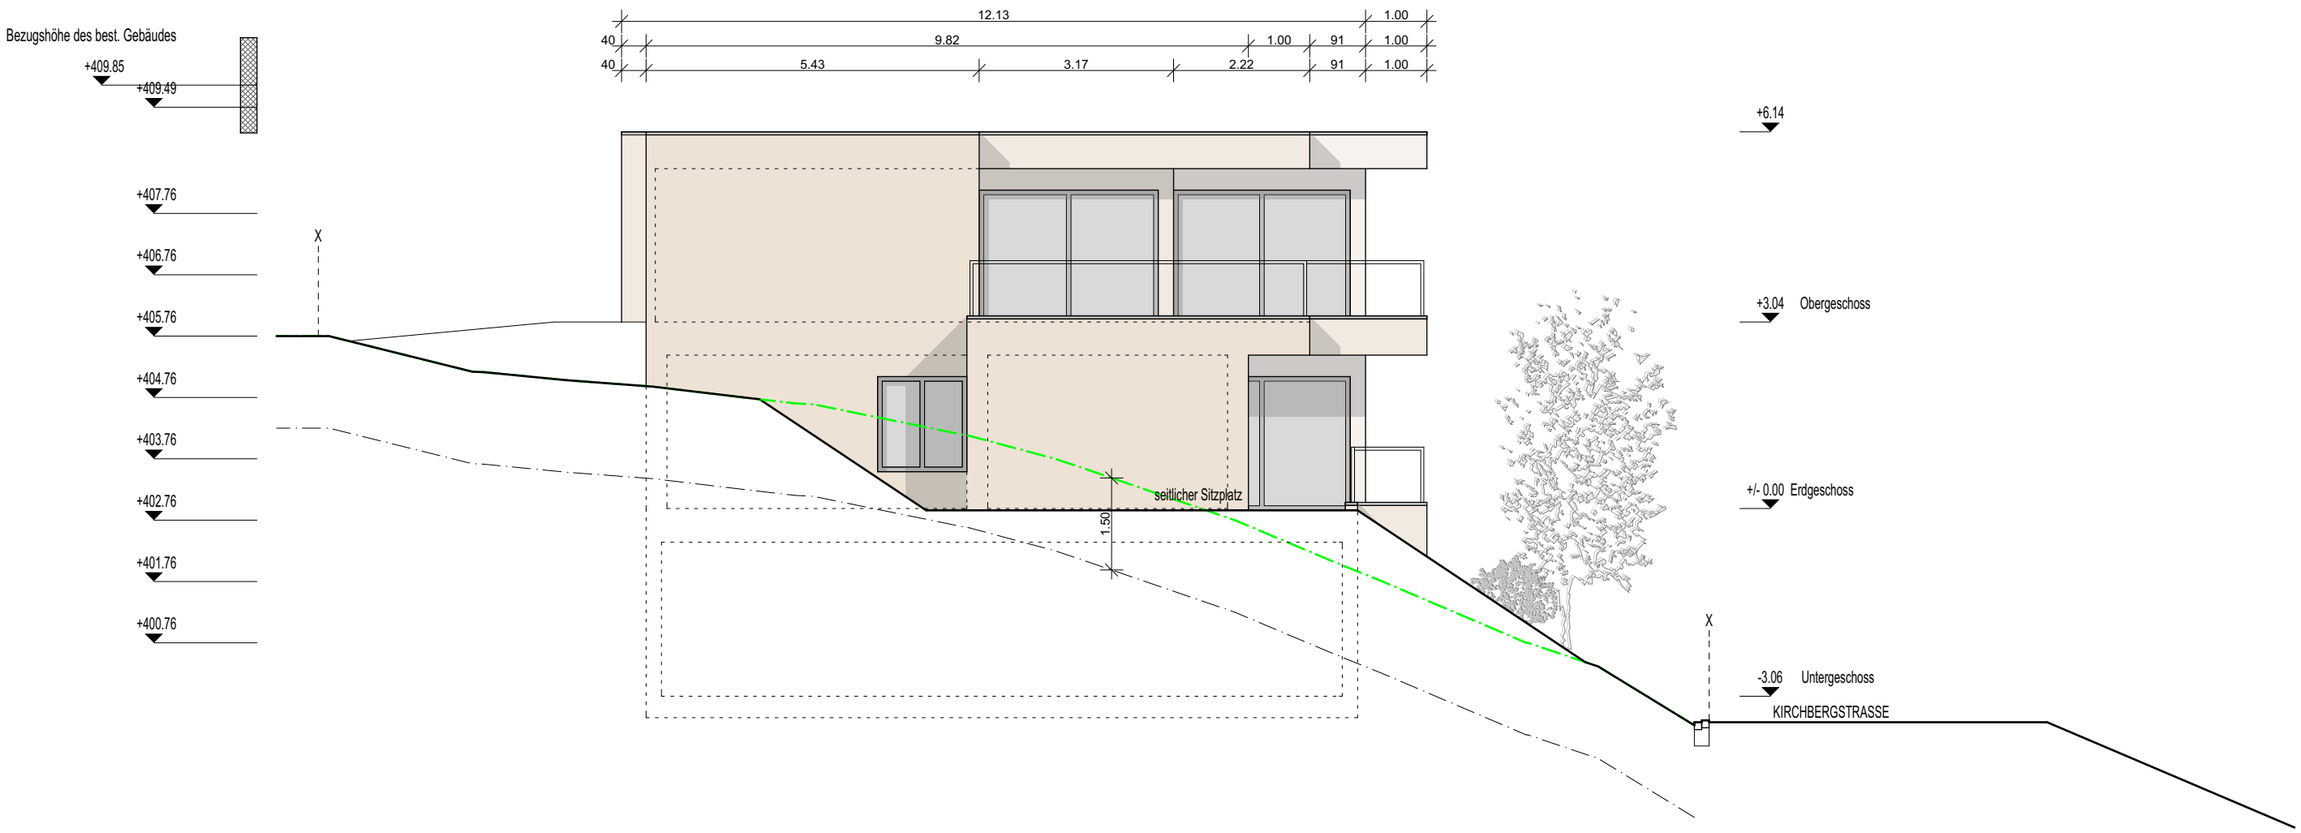
gestaltetes Terrain Fassade (Böschungen max. 2:3)