

**WERNER HEINZ**  
Architekturbüro  
Kurzweg 2  
48165 Bittkau

TEL: 062 / 752 42 72  
FAX: 062 / 752 42 73  
MKT: 079 / 435 93 94  
E-MAIL: [hwernerheinz@aradonm.ch](mailto:hwernerheinz@aradonm.ch)

RSD MEHRFAMILIENHAUS PARZELLE 1031, 4802 STRENGELBACH

PLAN:

GRUNDRISS ERDGESCHOSS

MST: 1:100

DAT.: 16.11.2020


REV.:

FORMAT: A3

GEZ.: HW


+/- 0.00 = 438.40 MÜM

TECHNIK IM BEST. UNTERGESSCHOSS

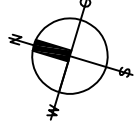

DIE BAUHERRSCHAFT:

FÜR DAS PROJEKT:

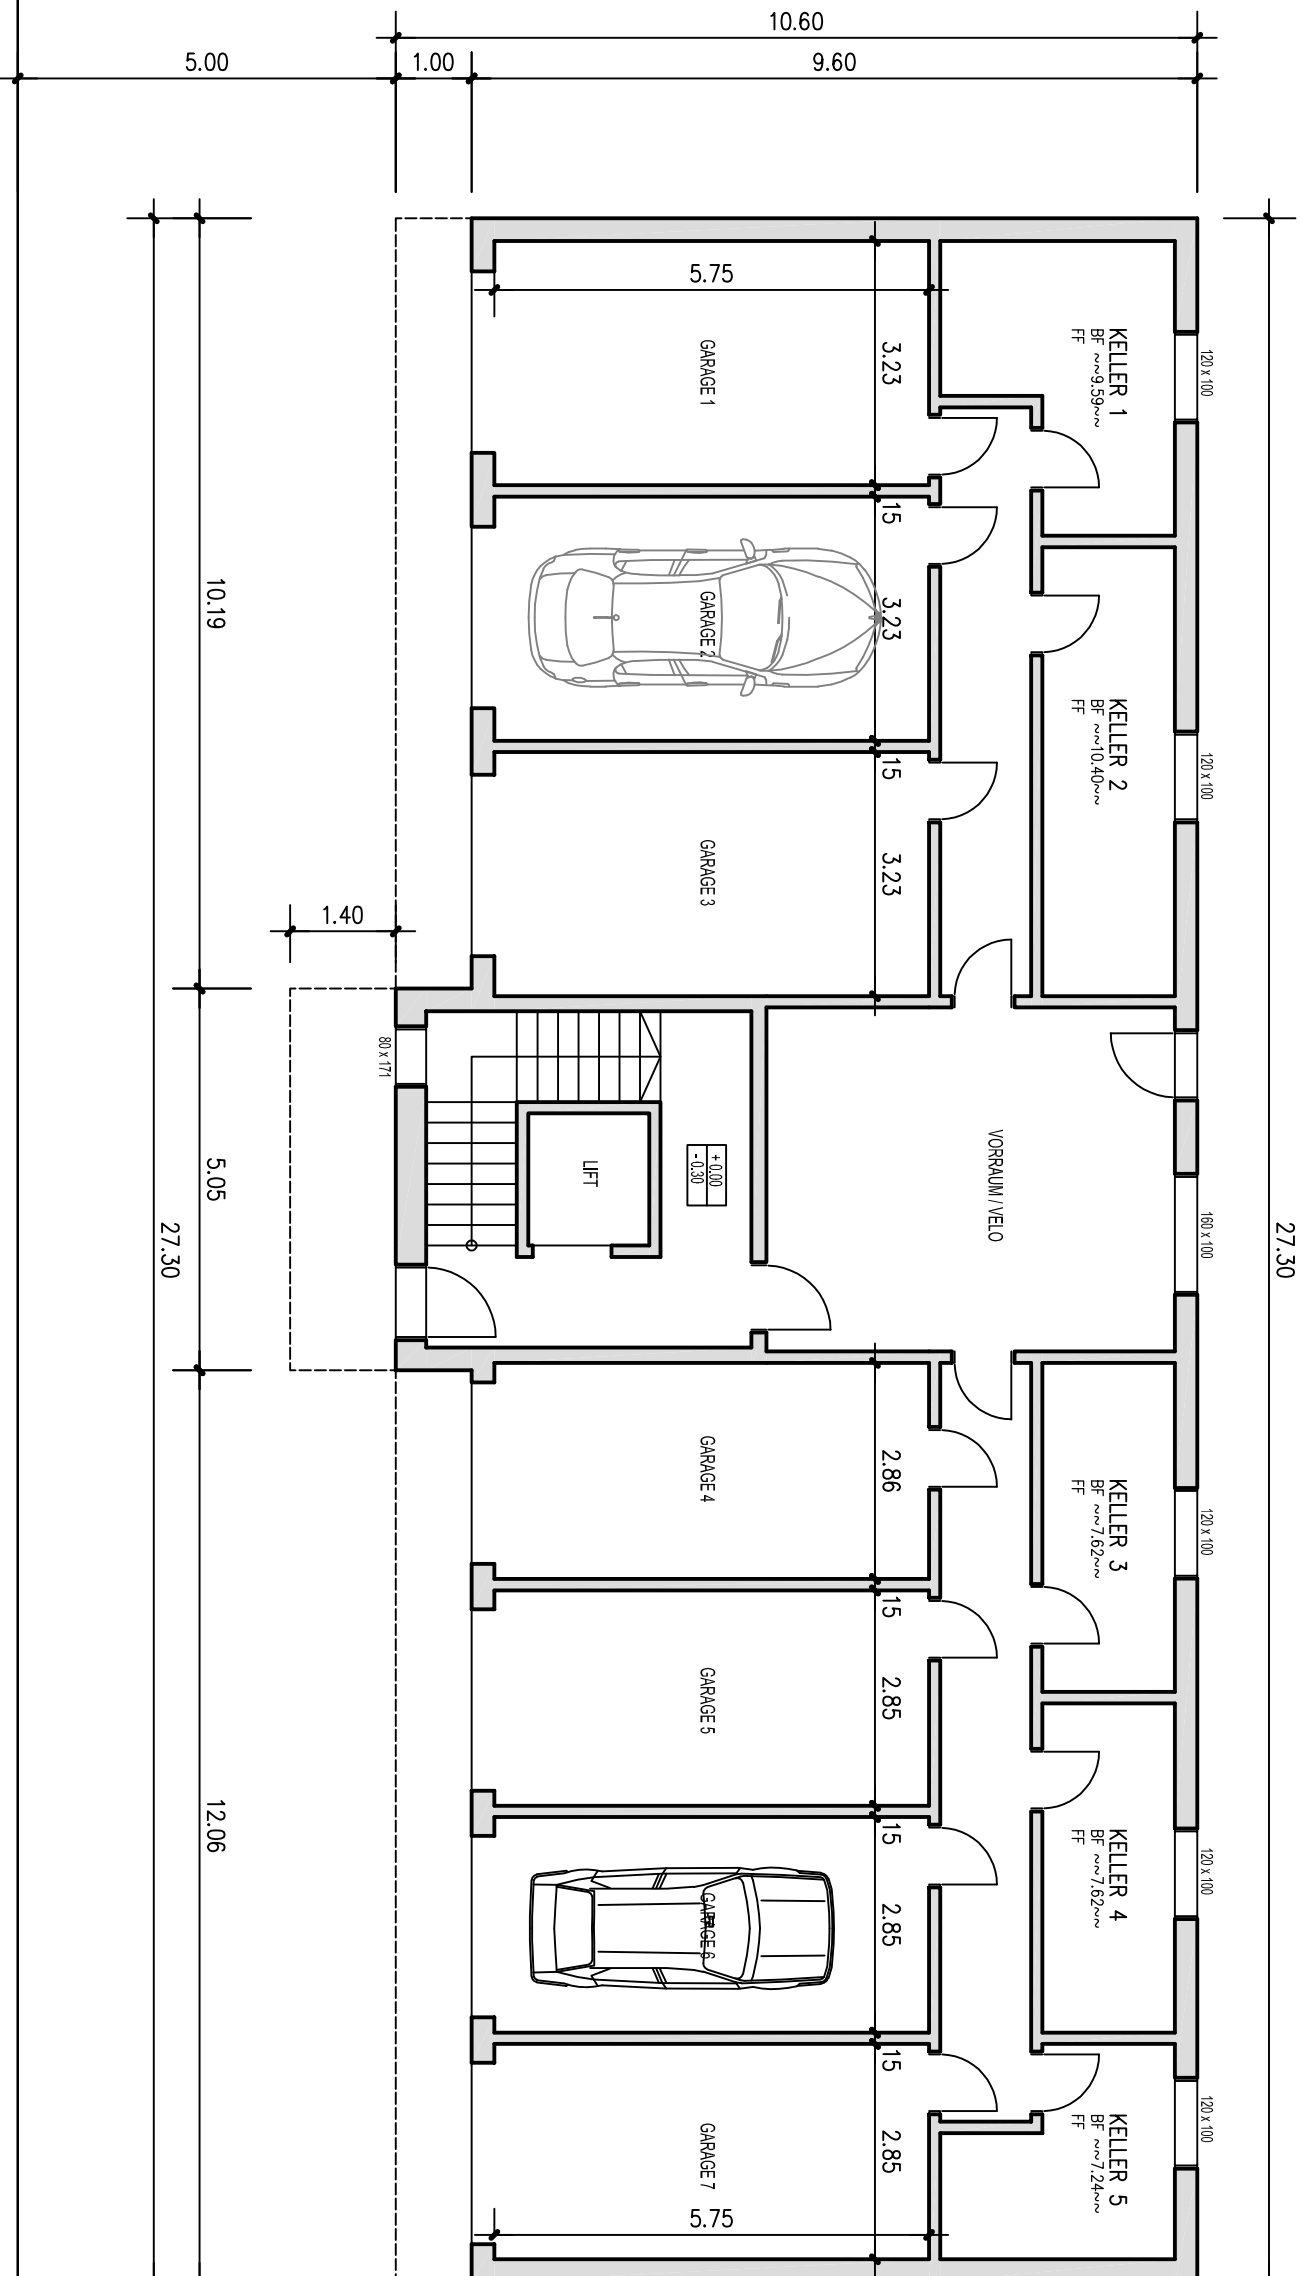

PRIVATSTRASSE